
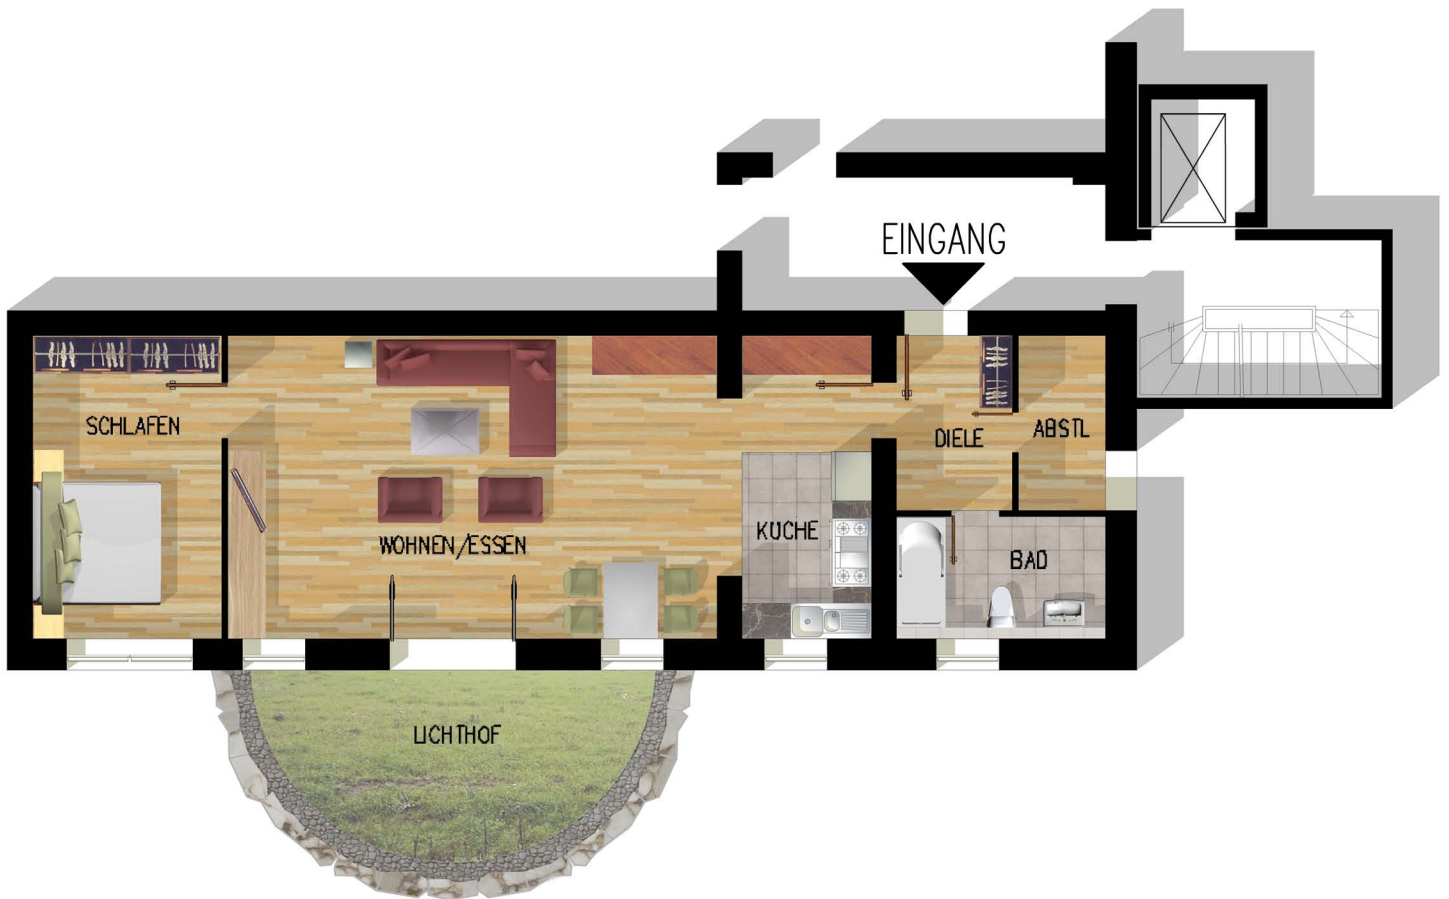


# Wohnresidenz Nürtingen, Kirchheimerstr. 41

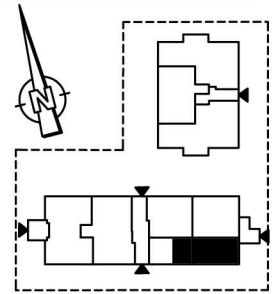

## UG WHG 1

Unverbindl. Illustration

**yoma**  
Bauunternehmung  
GmbH  
Planen · Bauen · Wohnen

Werastraße 66 · D-72622 Nürtingen  
fon +49 70 22 / 90 34 56 · fax +49 70 22 / 90 34 57  
info@yoma-gmbh.de · www.yoma-gmbh.de

### UNTERGESCHOSS

Wohnung 1	Wohnen/Essen	43,50
	Küche	4,22
	Schlafen	14,25
	Diele	5,04
	Bad	5,43
	Abstellraum	3,78
	Lichthof	7,81

Summe	Abzgl. Putz	84,00
-------	-------------	-------